


Поопорная схема ВЛ-0,4кВ № от КТП А118/250 кВА, А727/250 кВА, А728/250 кВА ВЛ-10кВ
 №2 ЦРП "Зипуново" 35/10 кВ п. Буренка

10

Обзорная

12 + 5 = 17

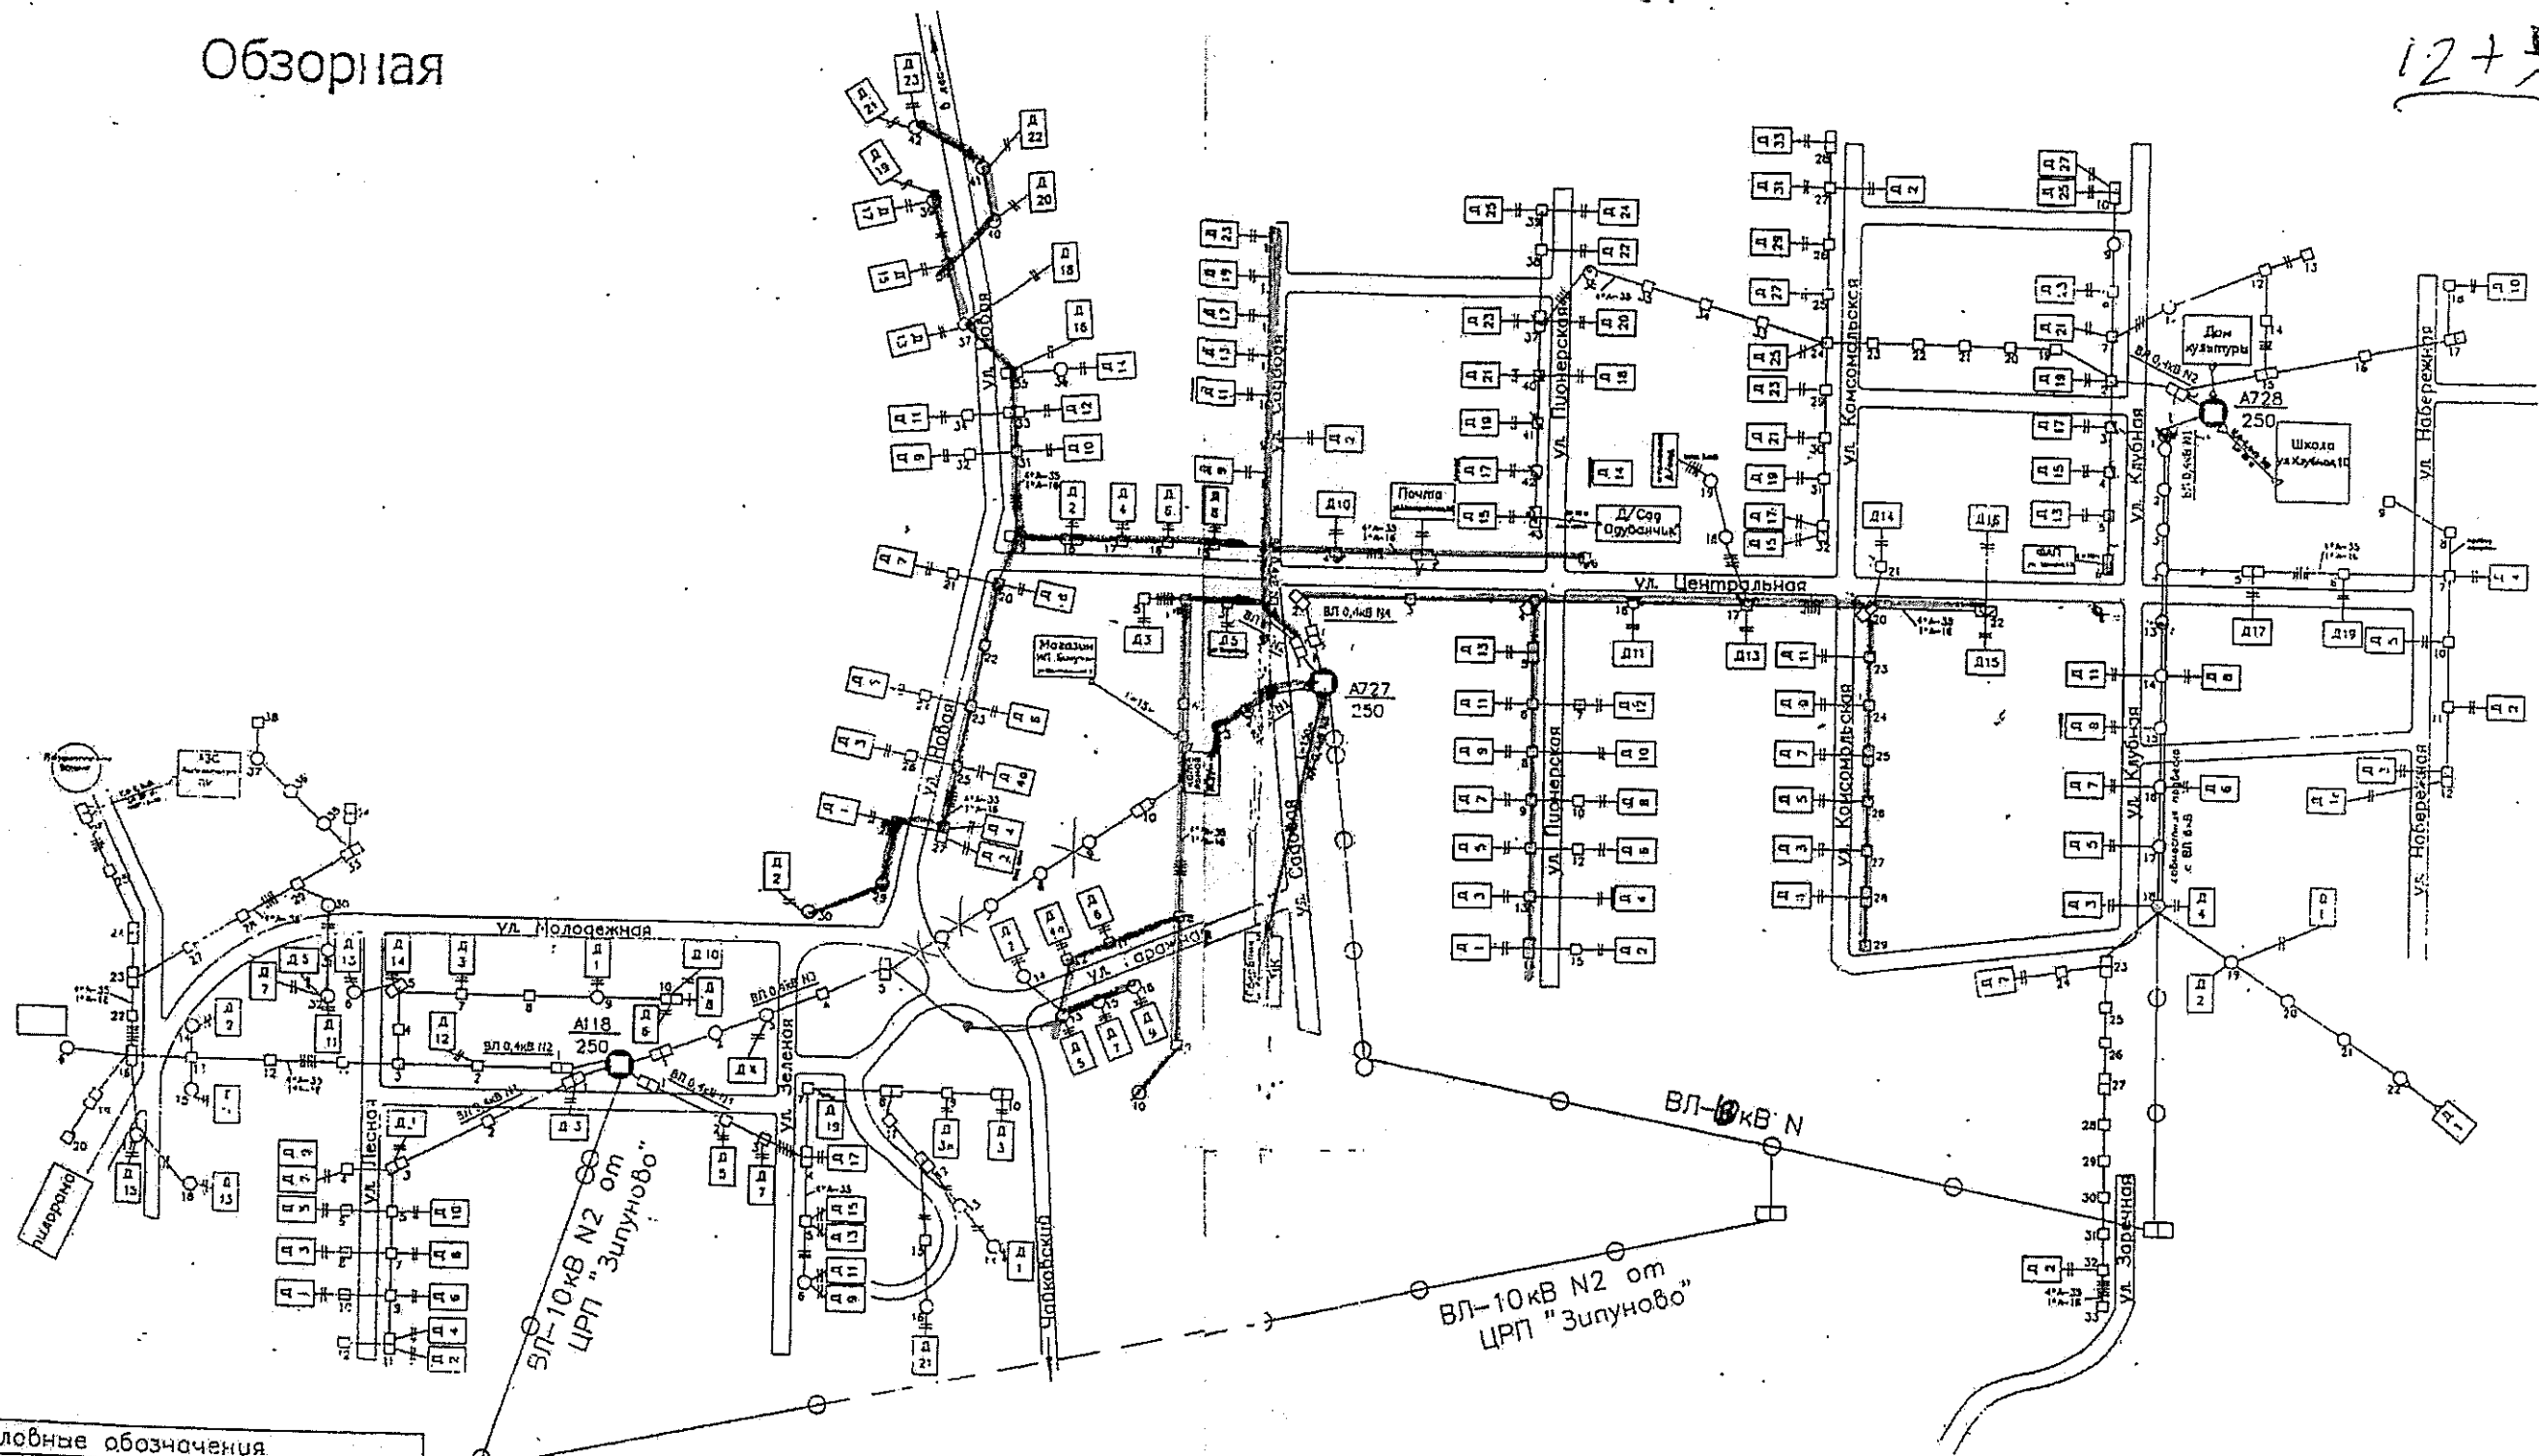

10

Условные обозначения

●	Опора вер. из прогит. леса
○	Опора дерев. прог. на ж/б приставке
⊕	Опора дерев. нагале на ж/б приставке
□	Опора железобетонная анкерная
□	Опора железобетонная
↗	Оттяжка
Д	Жилые дома
+	Побитый контур заземления

ЧаЭС Чайковский РЭС		п. Буренка	
		Участок	
Поопорная схема ВЛ0,4кВ от КТП А118/250, А727/250, А728/250кВА			
Нач-к РЭС	<i>С.А. Кокарин</i>	С.А. Кокарин	Инвентарный номер основных фондов
Проверил	<i>Н.И. Стариков</i>	Н.И. Стариков	
Чертил	<i>А.С. Норина</i>	А.С. Норина	
Схема откорректирована		19.05.2006	N

10