


Утверждено:
 Директор
 ООО «Энергоэффект»

Т.Г. Ведерникова

«25» июня 2020 г.

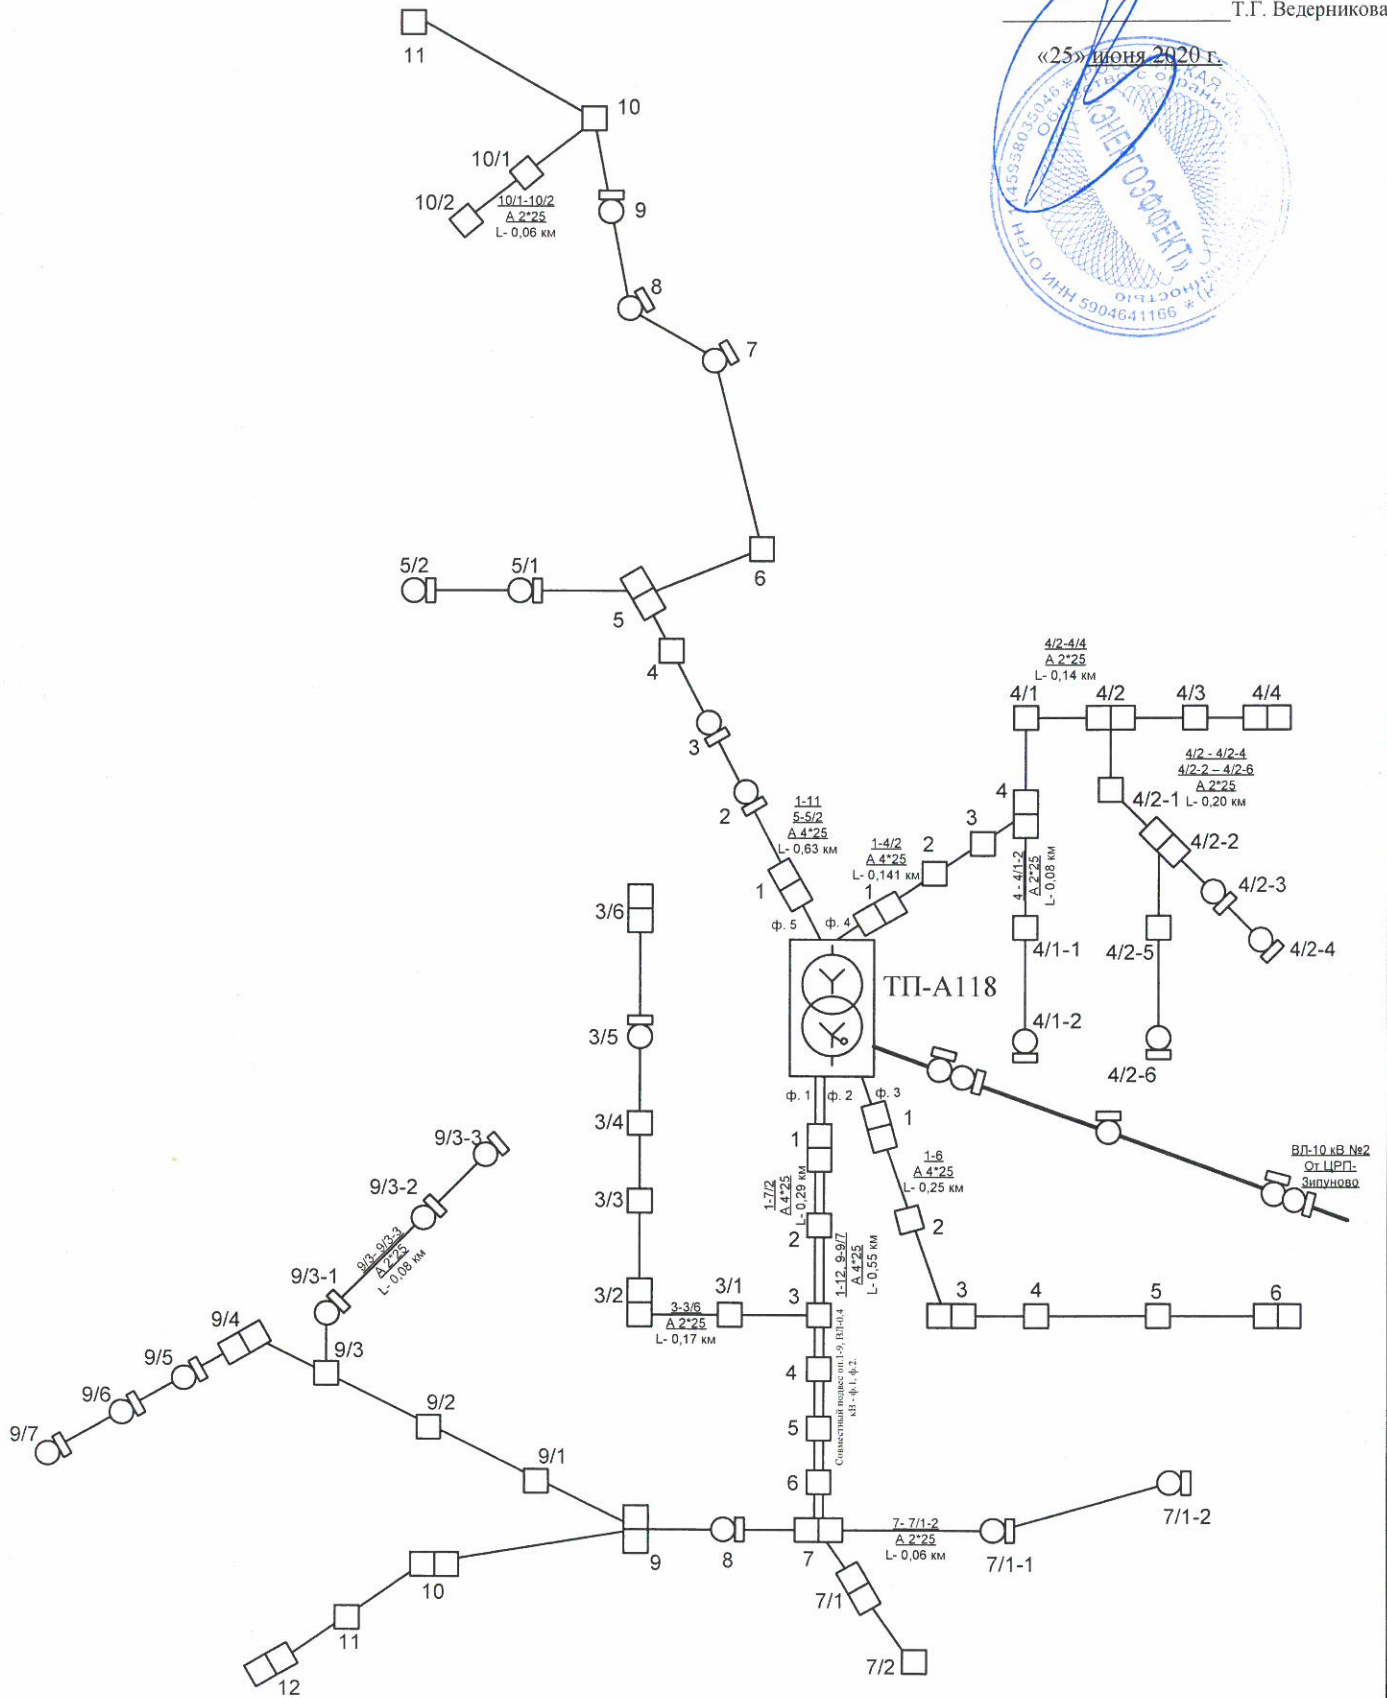

Общая протяженность ВЛ-0,4 кВ – 1,861 км


Общая протяженность ВЛ-0,22 кВ – 0,79 км

ЦРП 35/10 Зипуново, ВЛ-10 кВ, №2	По опорная схема первичных электрических соединений ТП-А118-250 кВА, Пермский край, п. Буренка		
	Чертил Проверил	Быков М.И. Фокин В.А.	

Утверждаю:
Директор
ООО «Энергоэффект»

Т.Г. Ведерникова

«25» июня 2020 г.

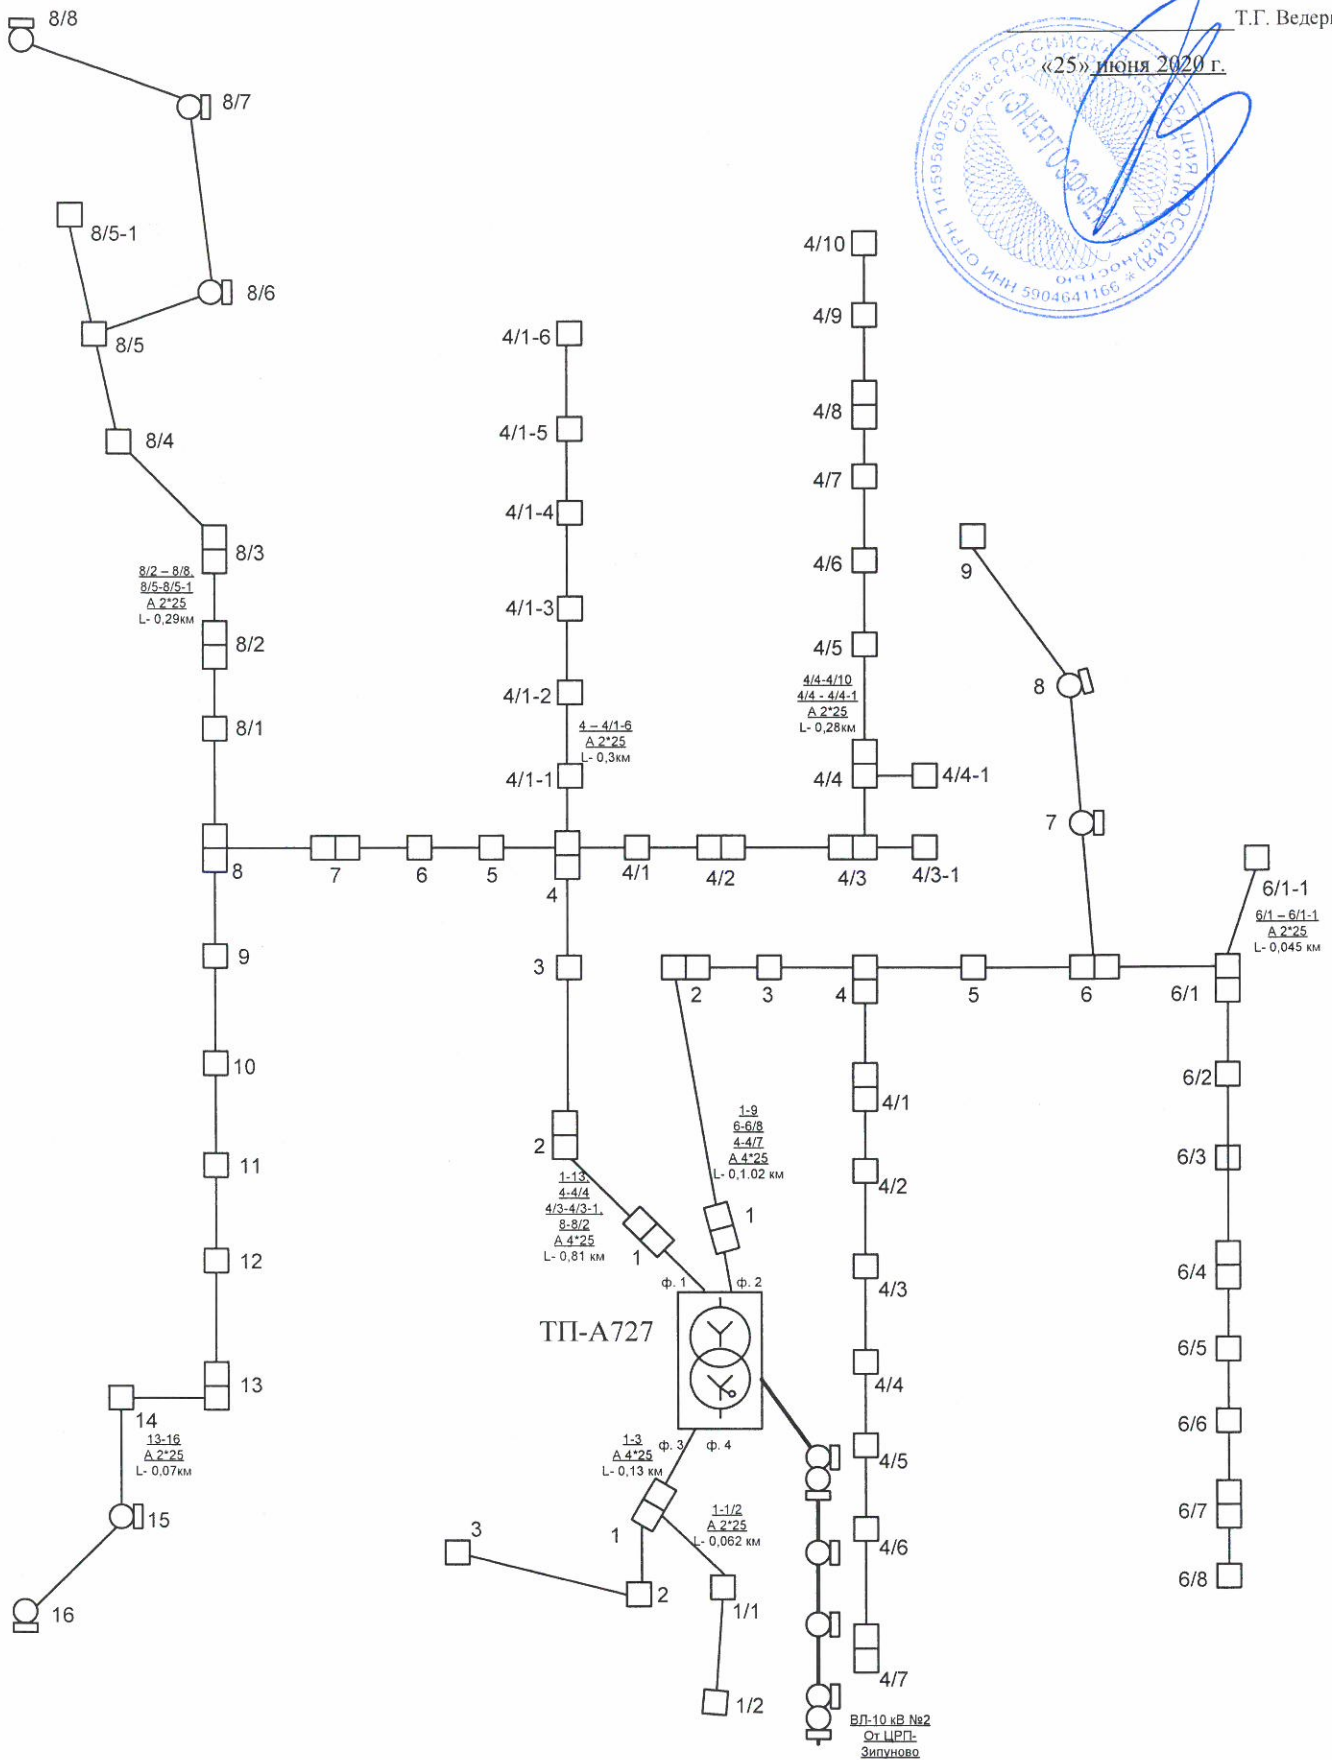


Общая протяженность ВЛ-0,4 кВ – 1,96 км
Общая протяженность ВЛ-10,22 кВ – 1,047 км

ЦРП 35/10 Зипуново, ВЛ-10 кВ, №2	По-опорная схема первичных электрических соединений ТП-A727-250 кВА, Пермский край, п. Буренка		
	Чертил Проверил	Быков М.И. Фокин В.А.	

Утверждаю:
 Директор
 ООО «Энергоэффект»
 Т.Г. Ведерникова



«25» июня 2020 г.

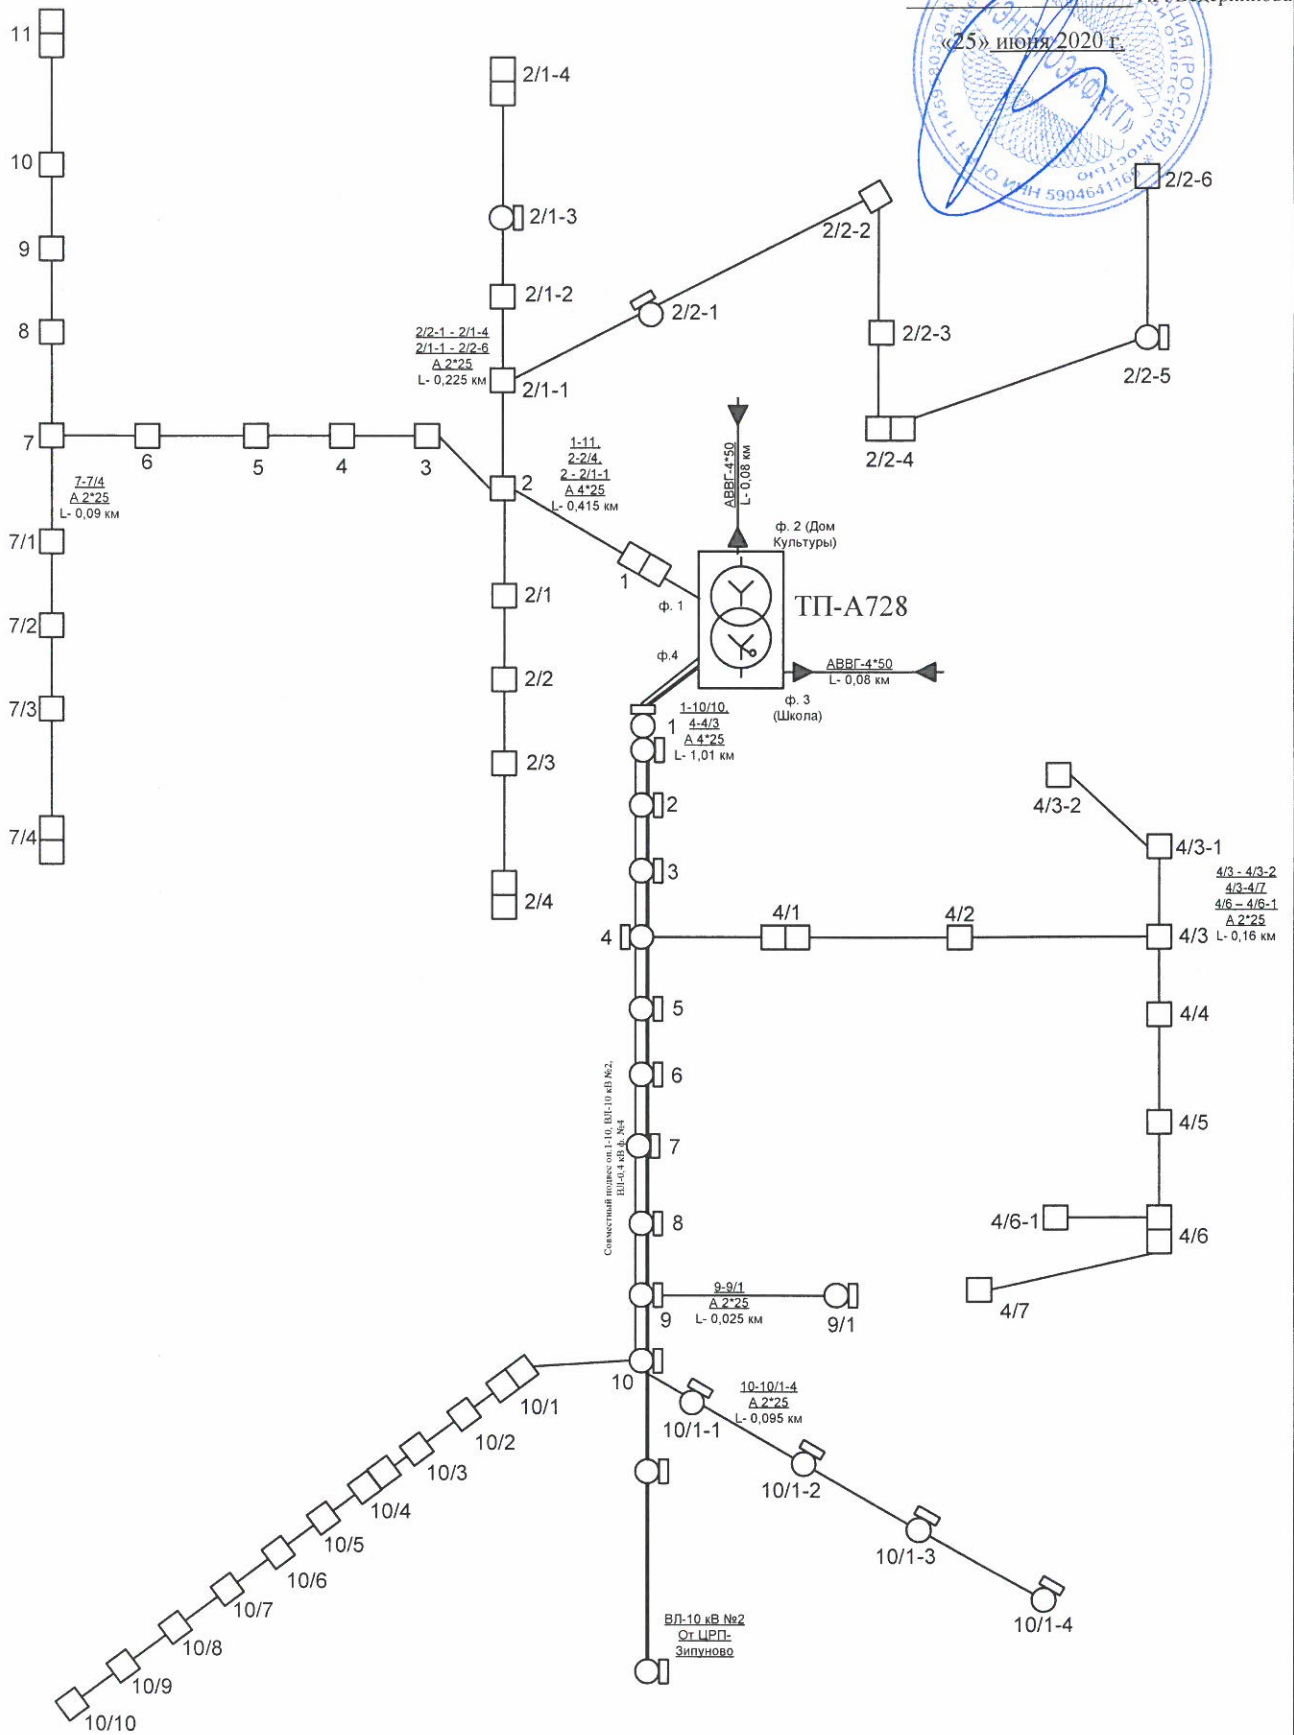

Общая протяженность ВЛ-0,4 кВ – 1,425 км
 Общая протяженность КЛ-0,4 кВ – 0,16 км
 Общая протяженность ВЛ-0,22 кВ – 0,595 км

ЦРП 35/10 Зипуново, ВЛ-10 кВ, №2	По-опорная схема первичных электрических соединений ТП-А728-250 кВА, Пермский край, п. Буренка		
	Чертил Проверил	Быков М.И. Фокин В.А.	