


ОДНОЛИНЕЙНАЯ СХЕМА ПС "КПД" 110/6 кВ

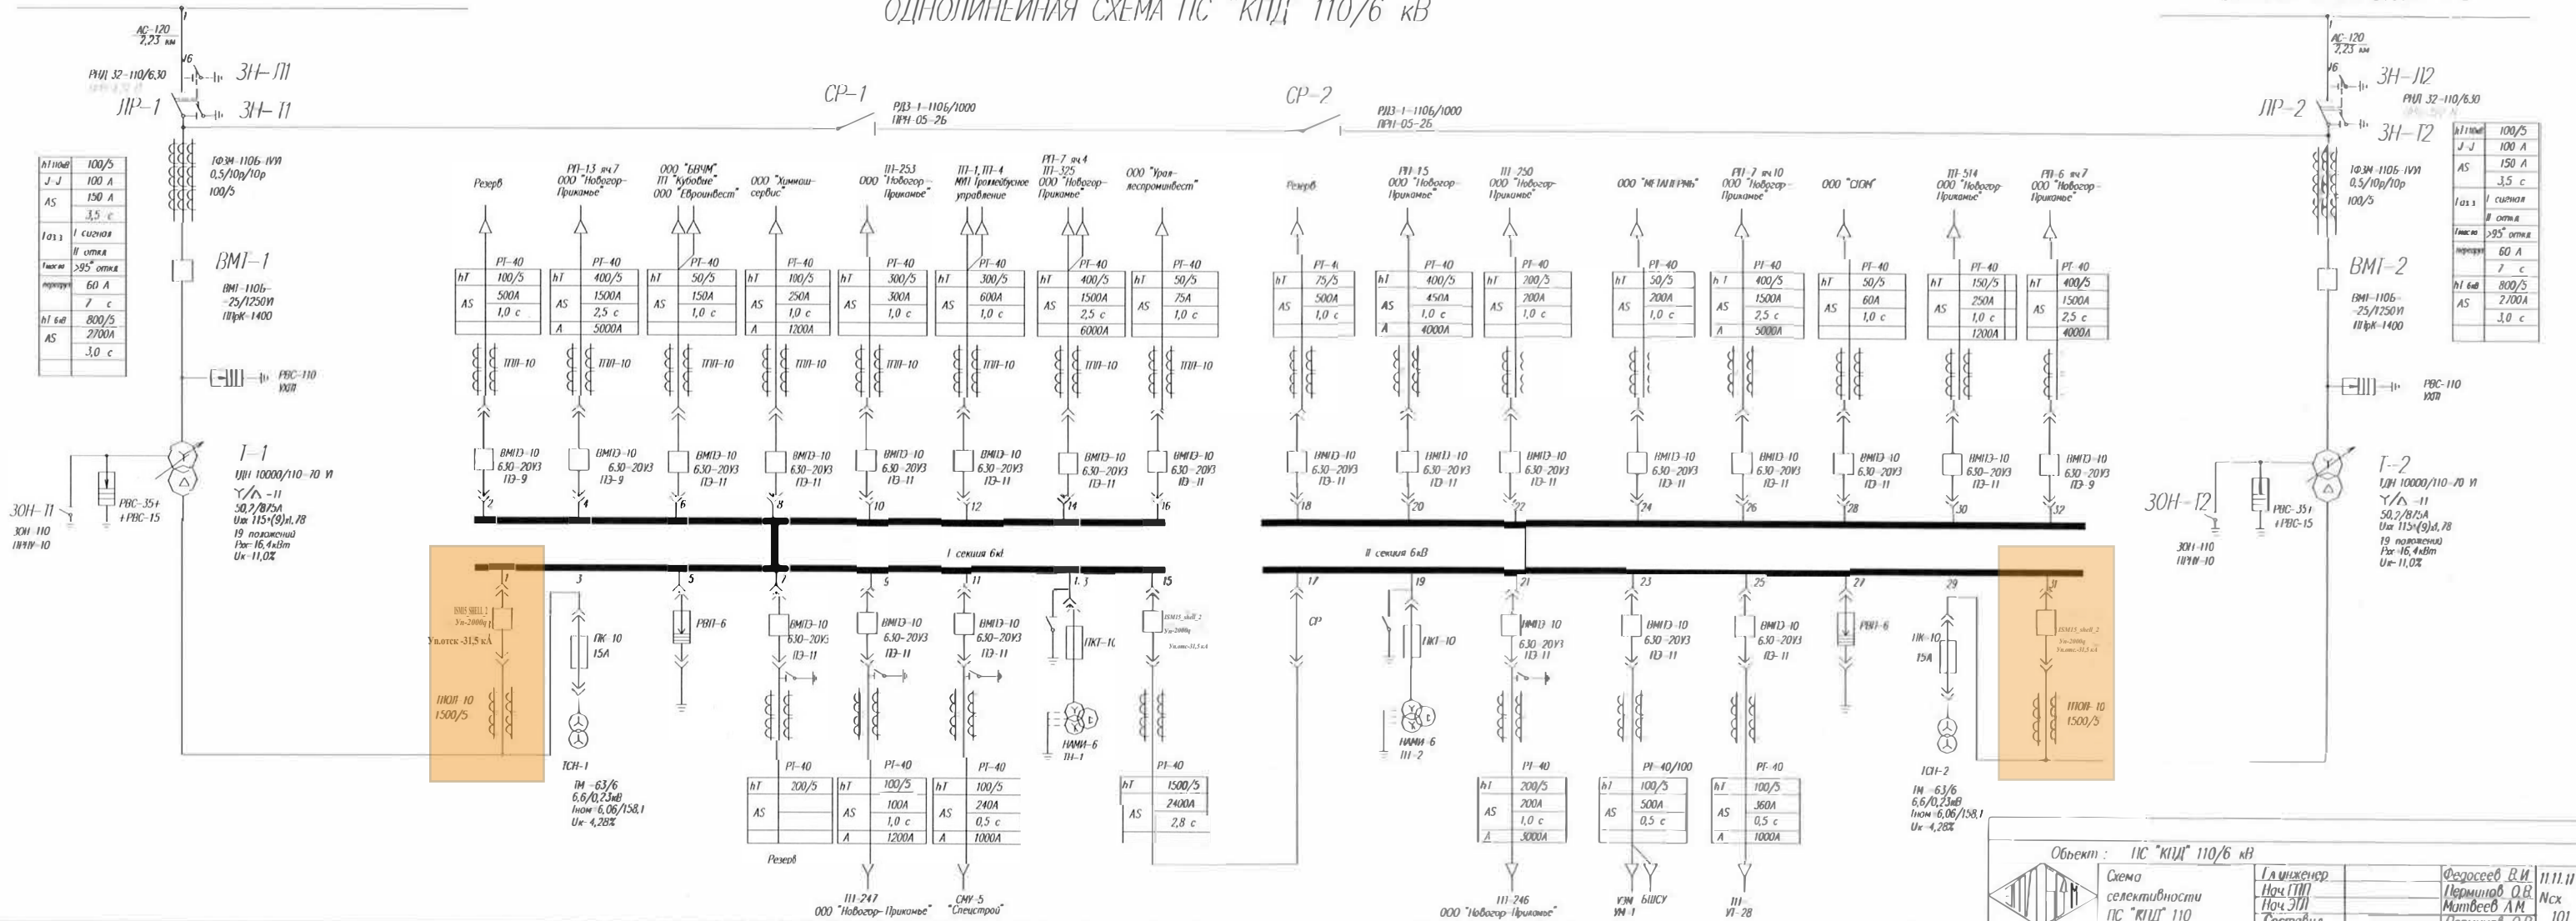

hT 110кВ	100/5
J-J	100 А
АС	150 А
I сигнал	3,5 с
II оттяг	>95° оттяг
перезаряд	60 А
hT 6кВ	800/5
АС	2700А
	3,0 с

hT 110кВ	100/5
J-J	100 А
АС	150 А
I сигнал	3,5 с
II оттяг	>95° оттяг
перезаряд	60 А
hT 6кВ	800/5
АС	2700А
	3,0 с

Объект: ПС "КПД" 110/6 кВ

Схема селективности ПС "КПД" 110	Линейный Нач ГПП Нач ЭПП Составля	Федосеев В.И. Перминов О.В. Матвеев А.М. Протвинов О.В.	11.11.11 Нсх 101
----------------------------------	-----------------------------------	---	------------------------